

8627900.0000

LEGENDA

- ARVORE
- NORTE
- PASSARELA
- BREJO
- CURVA DE NÍVEL
- SONDAGEM
- GRADIL
- Poste
- TUBO
- PV
- VIADUTO
- EDIFICAÇÃO
- BAHIA GÁS
- SEÇÃO PROJETO
- PRIMITIVO
- PERFIL PROJETADO
- LUMINÁRIA
- PLACA
- PASSAGEM MOLHADA

NOTAS


1. - SISTEMA DE COORDENADAS E COTAS SIRGAS 2000.
1. - COORDENADAS, ELEVAÇÕES E DIMENSÕES EM METROS, EXCETO ONDE INDICADO DE OUTRA FORMA.
1. - PROJETO GEOMÉTRICO E PERFIL LONGITUDINAL RUA - L.

573600.0000

573700.0000

LOCALIZAÇÃO

**Yuri Lima Leite**  
 Engenheiro Civil  
 CREA-63.844-D

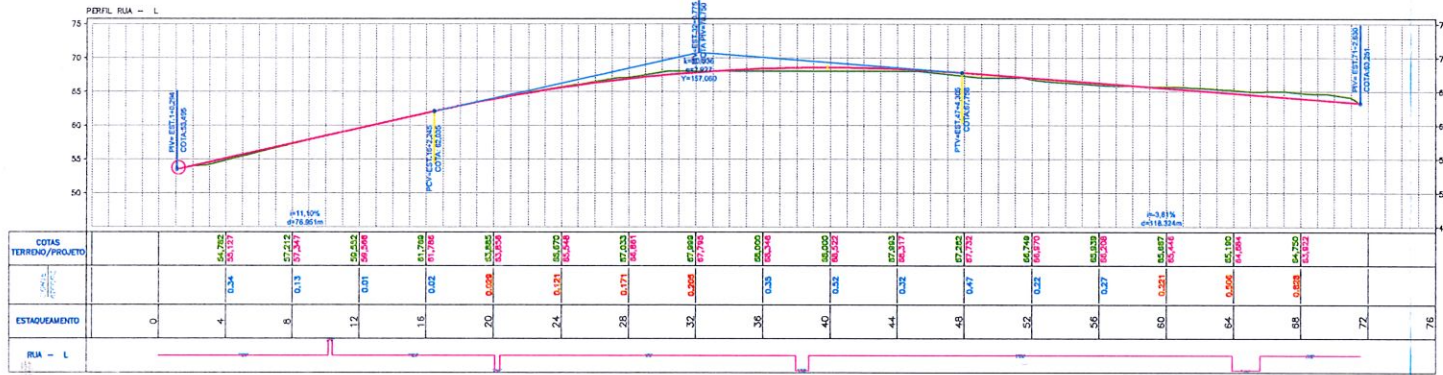

REV.	SEÇÃO	DESE.	DATA
MICROSIGA CENTRAL (M.C.) 39°WGr		SISTEMA DE COORDENADAS: SIRGAS2000 DATA OFICIAL: UTM DATA: 09/05/2024	
OBJETO/COM: PROJETO DE IMPLANTÇÃO E PAVIMENTAÇÃO ASFÁLTICA TRECHO BARRIO POLÍCIA		FOLHA: 01/01 FORMATO: A1 ESCALA: 1:500	
CONTRATANTE:		CONTRATADO:	
		DAVID SANTOS SIMÕES ENL. APROFUNDOR - CREA N° 58.907	