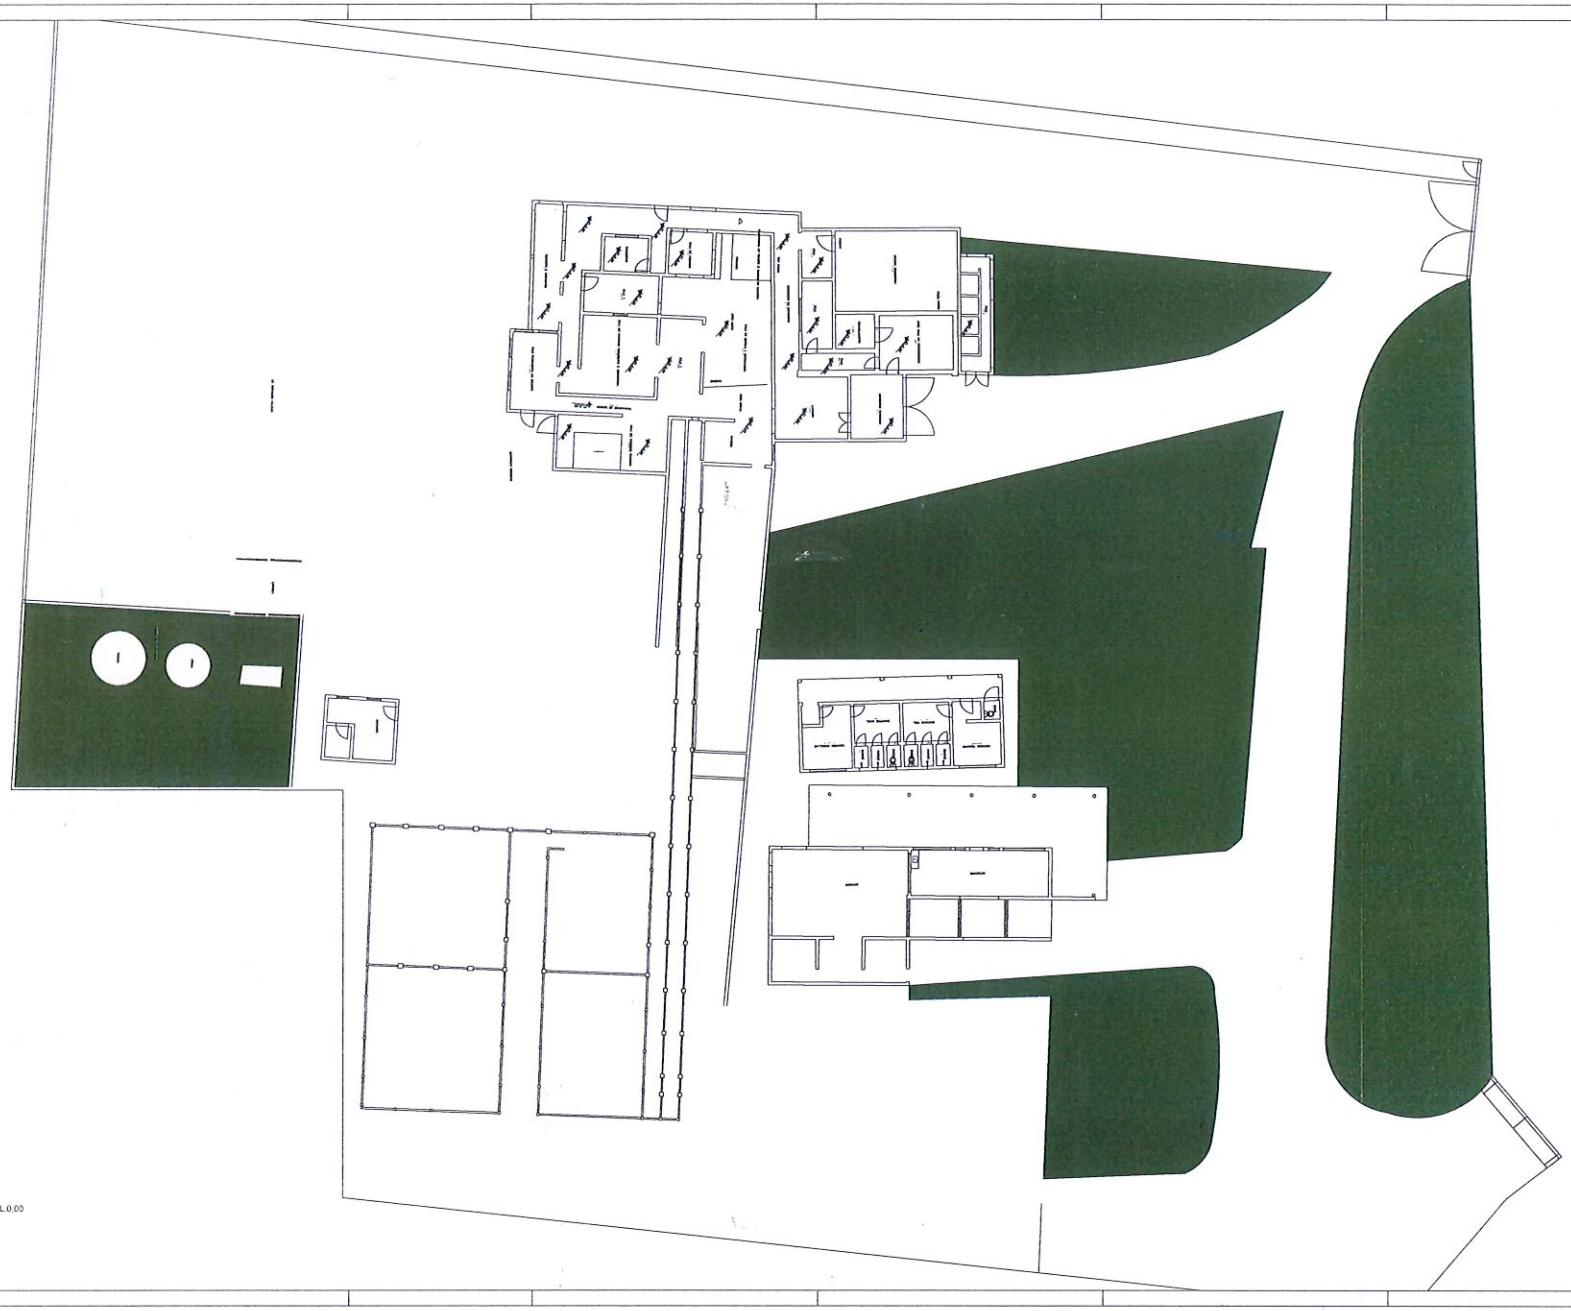

1 PLANTA BAIXA_EL.0,00
1 : 100

QUADRO DE ESQUADRIAS

PORTAS

P1	0.80 x 2.10m	– PORTA DE MADEIRA
P2	0.90 x 2.10m	– PORTA DE MADEIRA
G3	0.90 x 2.10m	– PORTÃO EM FERRO.
G4	1.10 x 2.10m	– PORTÃO EM FERRO
P5	1.00 x 2.10m	– PORTA EM FERRO– CÂMARA FRIGORÍFICA
P6	0.70 x 2.10m	– PORTA DE MADEIRA
P7	0.90 x 2.10m	– PORTA EM FERRO– CÂMARA FRIGORÍFICA
P8	0.70 x 2.10m	– PORTA EM FERRO– CÂMARA FRIGORÍFICA
P9	0.80 x 2.10m	– PORTA EM FERRO– CÂMARA FRIGORÍFICA
P10	1.30 x 2.10m	– PORTÃO EM FERRO
P11	3.70 x 2.10m	– PORTÃO EM FERRO
P12	0.80 x 1.50m	– PORTÃO EM MADEIRA
P11	3.70 x 2.10m	– PORTÃO EM FERRO
JA1	1.34 x 0.80	h=1.80m – BASCULANTE EM ALUMINIO ANODIZADO NATURAL, COM VIDRO INCOLOR 4MM
C1	1.83 x 1.20	h=1.33m – COBOGÓ EM CIMENTO
C4	1.34 x 0.98	h=1.10m – GRÁCIL EM FERRO

Yuri Lima Leite
Engenheiro Civil
CREA-63.844-D

REV	MODIFICAÇÃO	DATA	PROJETISTA	DESENHISTA	APROVAÇÃO

SEPEDUR

AUTORES DO PROJETO	ART NUMERO	ASSINATURA
Engenheiro 1 / Civil	-	
Engenheiro 2 / Civil	-	
Arquivo 1 / Civil	-	
	-	

OBRA:
LEVANTAMENTO CADASTRAL

ENDEREÇO: BAIRRO DE RETIRO POJUCA-Ba	CLIENTE: PREFEITURA MUNICIPAL DE POJUCA
CAIS MONTANARIO: YURI LIMA	ESPECIALIDADE: CIVIL
PROJETISTA: EUCLIDES SOUSA	TÍTULO DE DESENHO: PLANTA GERAL - PLANTA BAIXA - MATADOURO
ESCALA: 1 : 100 / DATA: 20/04/2024	TIPO DE OBRA: CONSTRUÇÃO / CLASSE DE PROJETO: BÁSICO
COORDENADAS DO CLIENTE:	COORDENAÇÃO DA PMP: PMP- CIV -PB-RVT-001-00

Todos os direitos reservados. Proibida a reprodução, ou acesso sem a prévia autorização da Sepedur. Lei 9.610/98 de 19 de fevereiro de 1998.