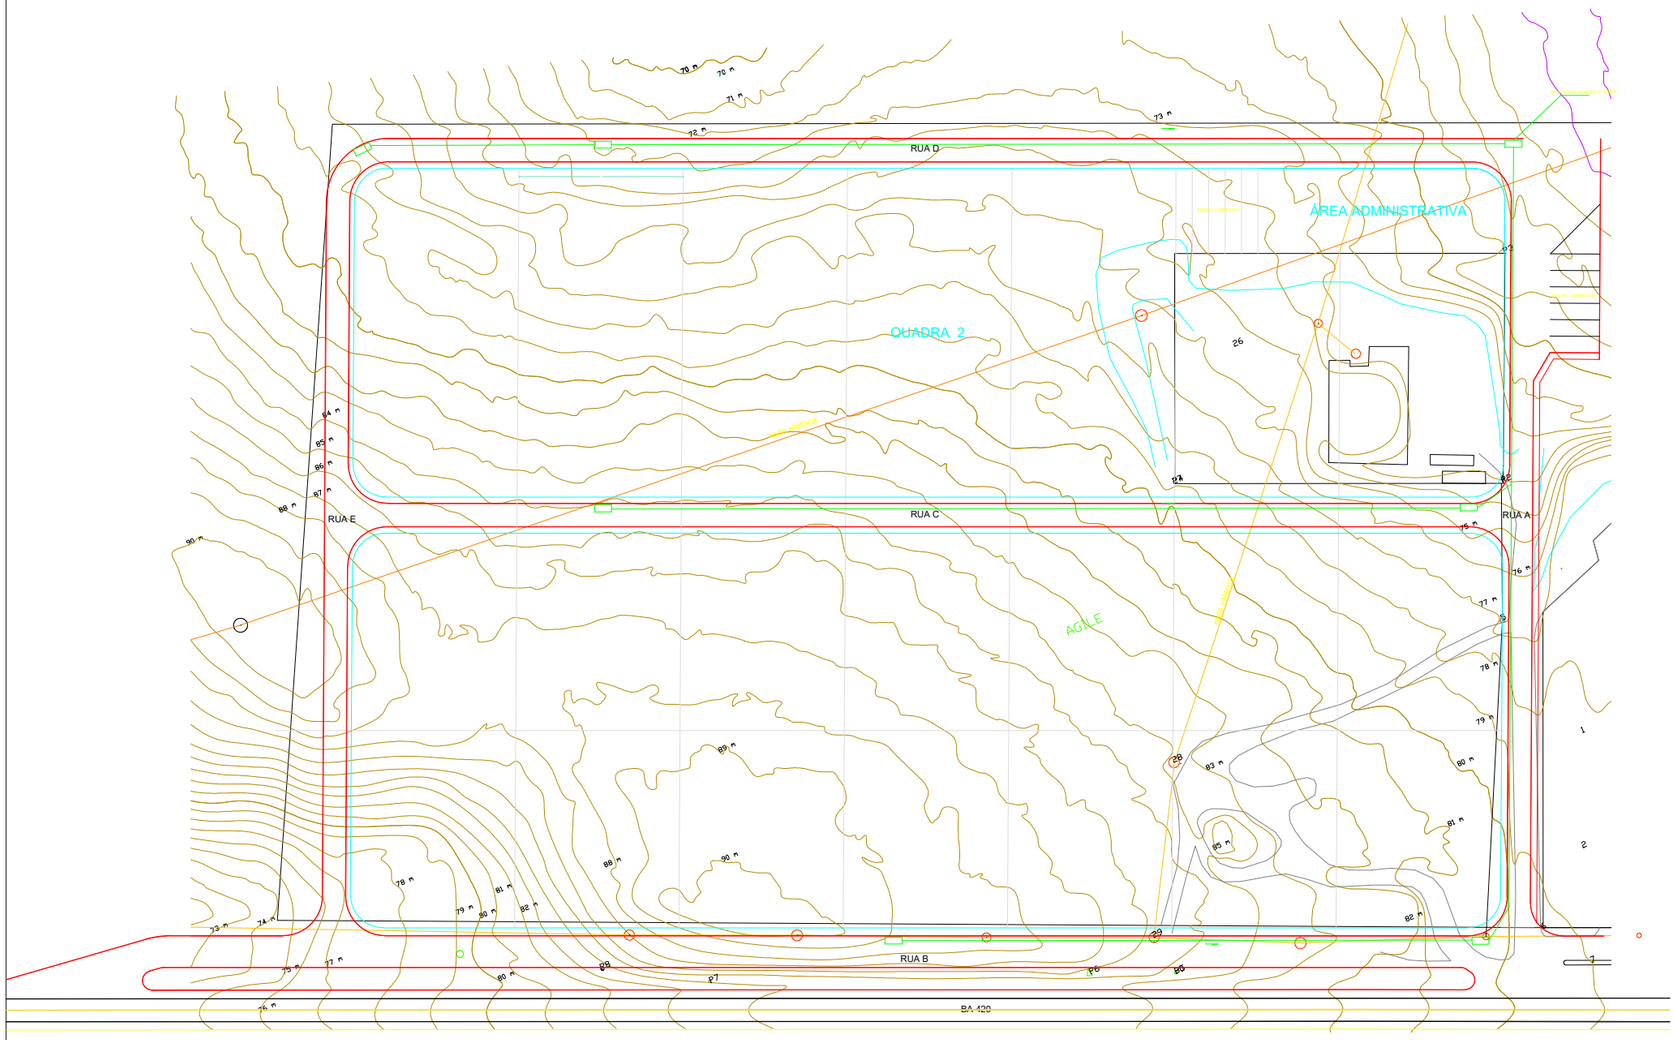

	BOCA DE LOBO
	TUBO PEAD

PREFEITURA MUNICIPAL DE POJUCA

SEPEDUR -SECRETARIA DE PLANEJAMENTO ESTRATÉGICO E DESENVOLVIMENTO URBANO

GERÊNCIA DE PROJETOS

GESTÃO: CARLOS EDUARDO BASTOS LEITE

SECRETÁRIO: YURI LEITE

ESTUDO DE OCUPAÇÃO DO SOLO:

PARQUE INDUSTRIAL DE POJUCA

SITO:

RODOVIA BA-420 - POJUCA BAHIA

PRANCHA:

DRENAGEM

ESCALA: INDICADA

DATA: DEZEMBRO/2023

AUTORIA:
YURI LEITE / PAULO FRANÇA
BRUNO BASTOS
JULIANA FONTES

CREA/CAU:
63.8440 / A - 2880-0
A - 37148-3
A-2032045-3

FOLHA:

08/08

- TODAS AS MEDIDAS E QUANTIDADES SE/ERÃO SER CONFERIDAS NA OBRA ANTES DE QUALQUER PROCEDIMENTO DE FABRICAÇÃO.

- DIREITOS AUTORAIS RESERVADOS. ESTE PROJETO NÃO PODERÁ SER REPRODUZIDO OU MODIFICADO (TOTAL OU EM PARTES) SEM A EXPRESSA AUTORIZAÇÃO DOS AUTORES.

Formato A0